

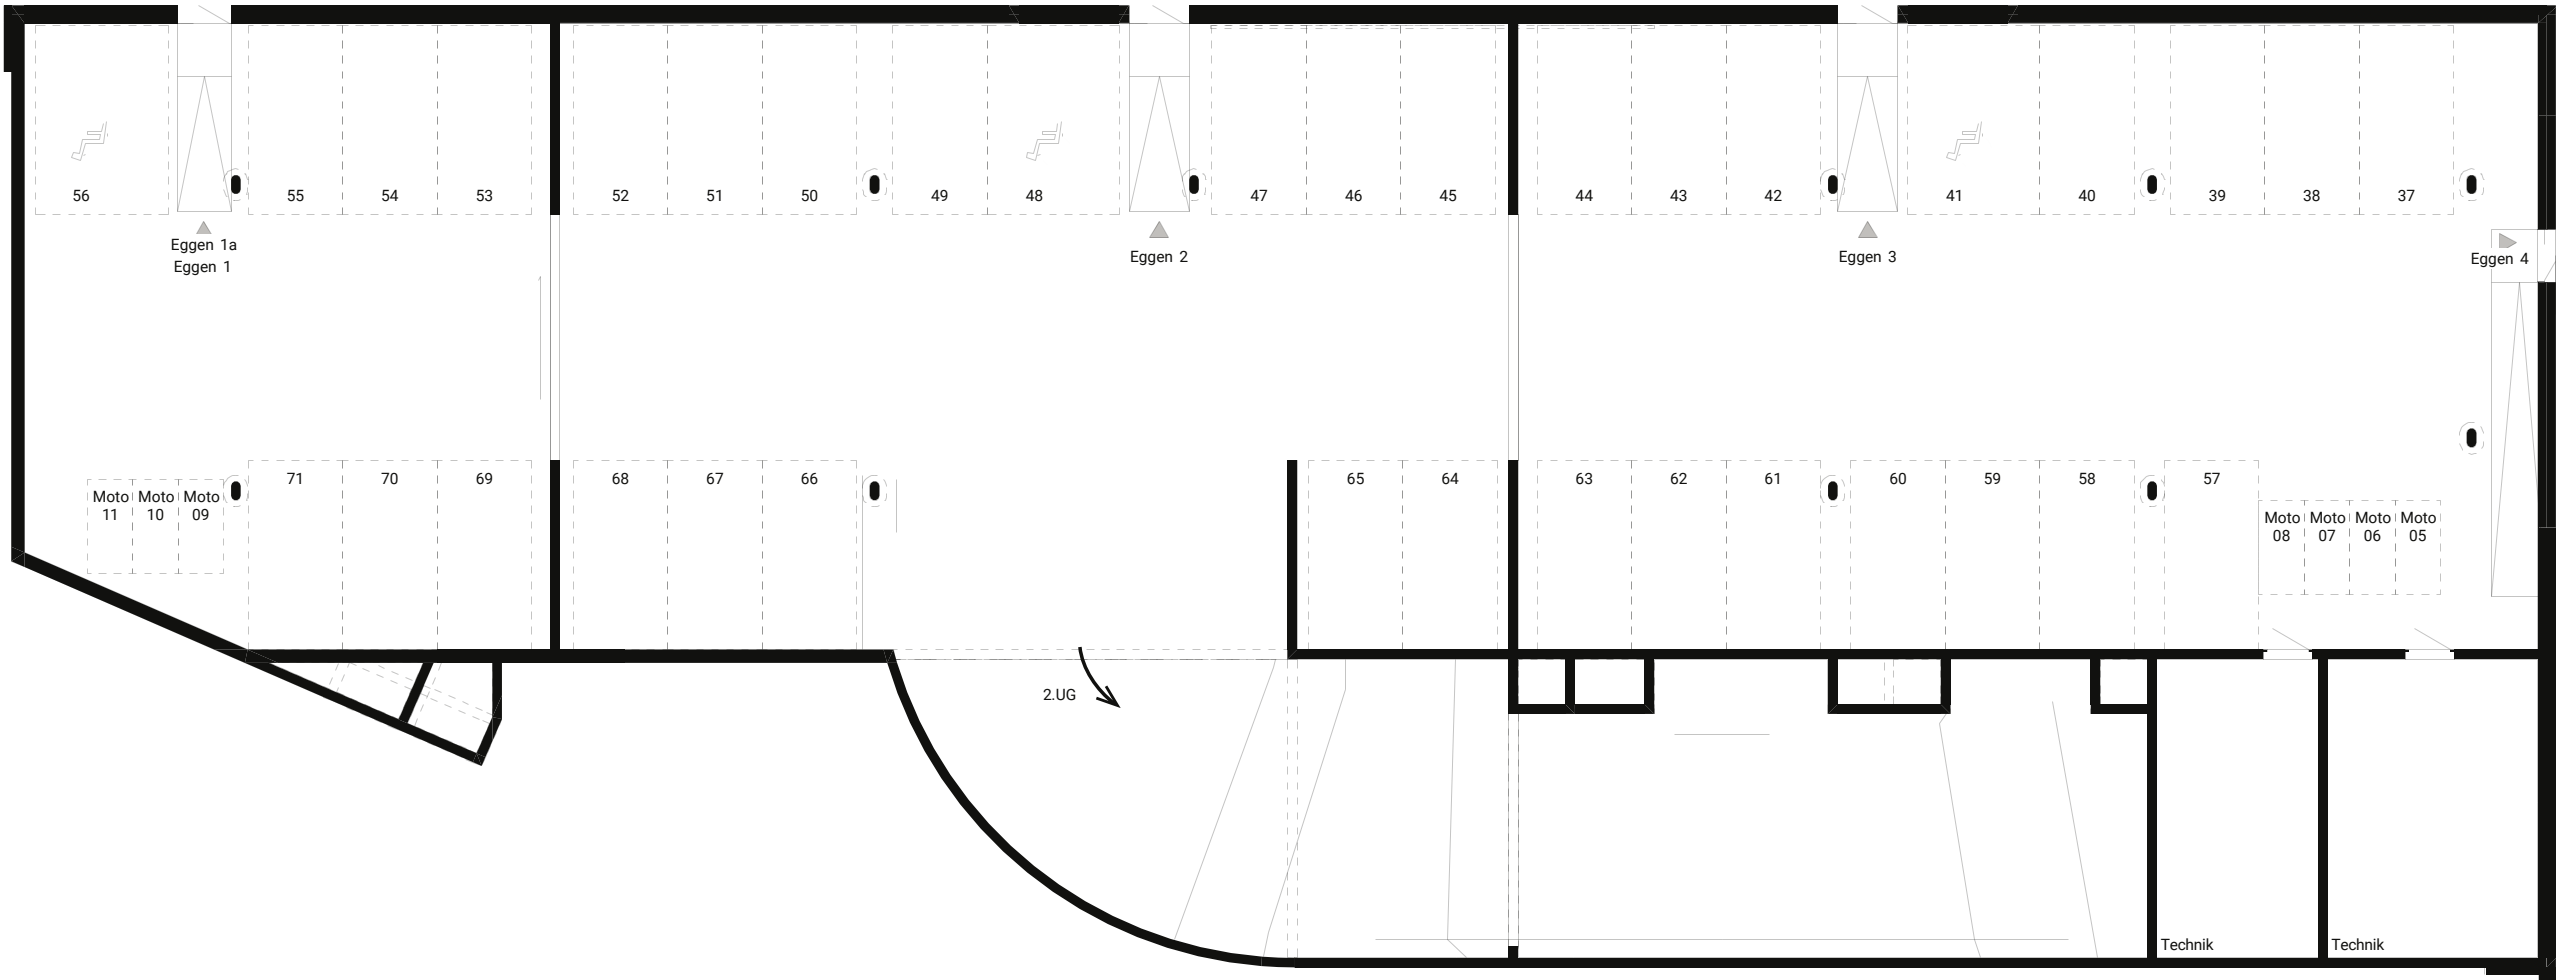


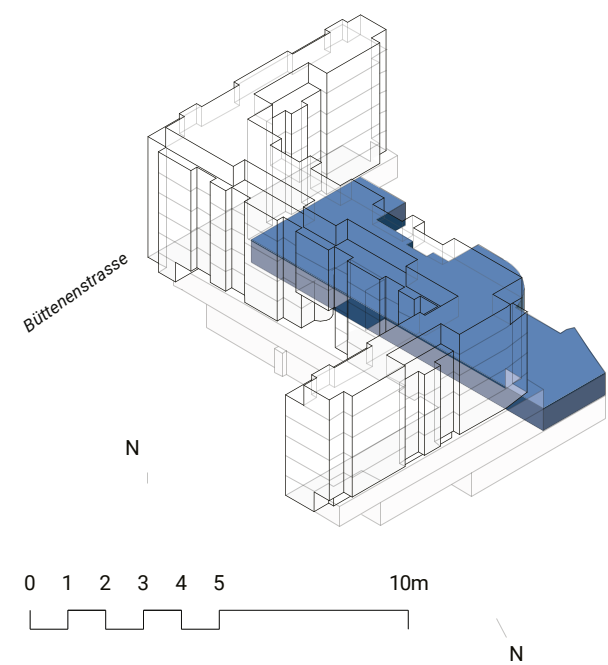

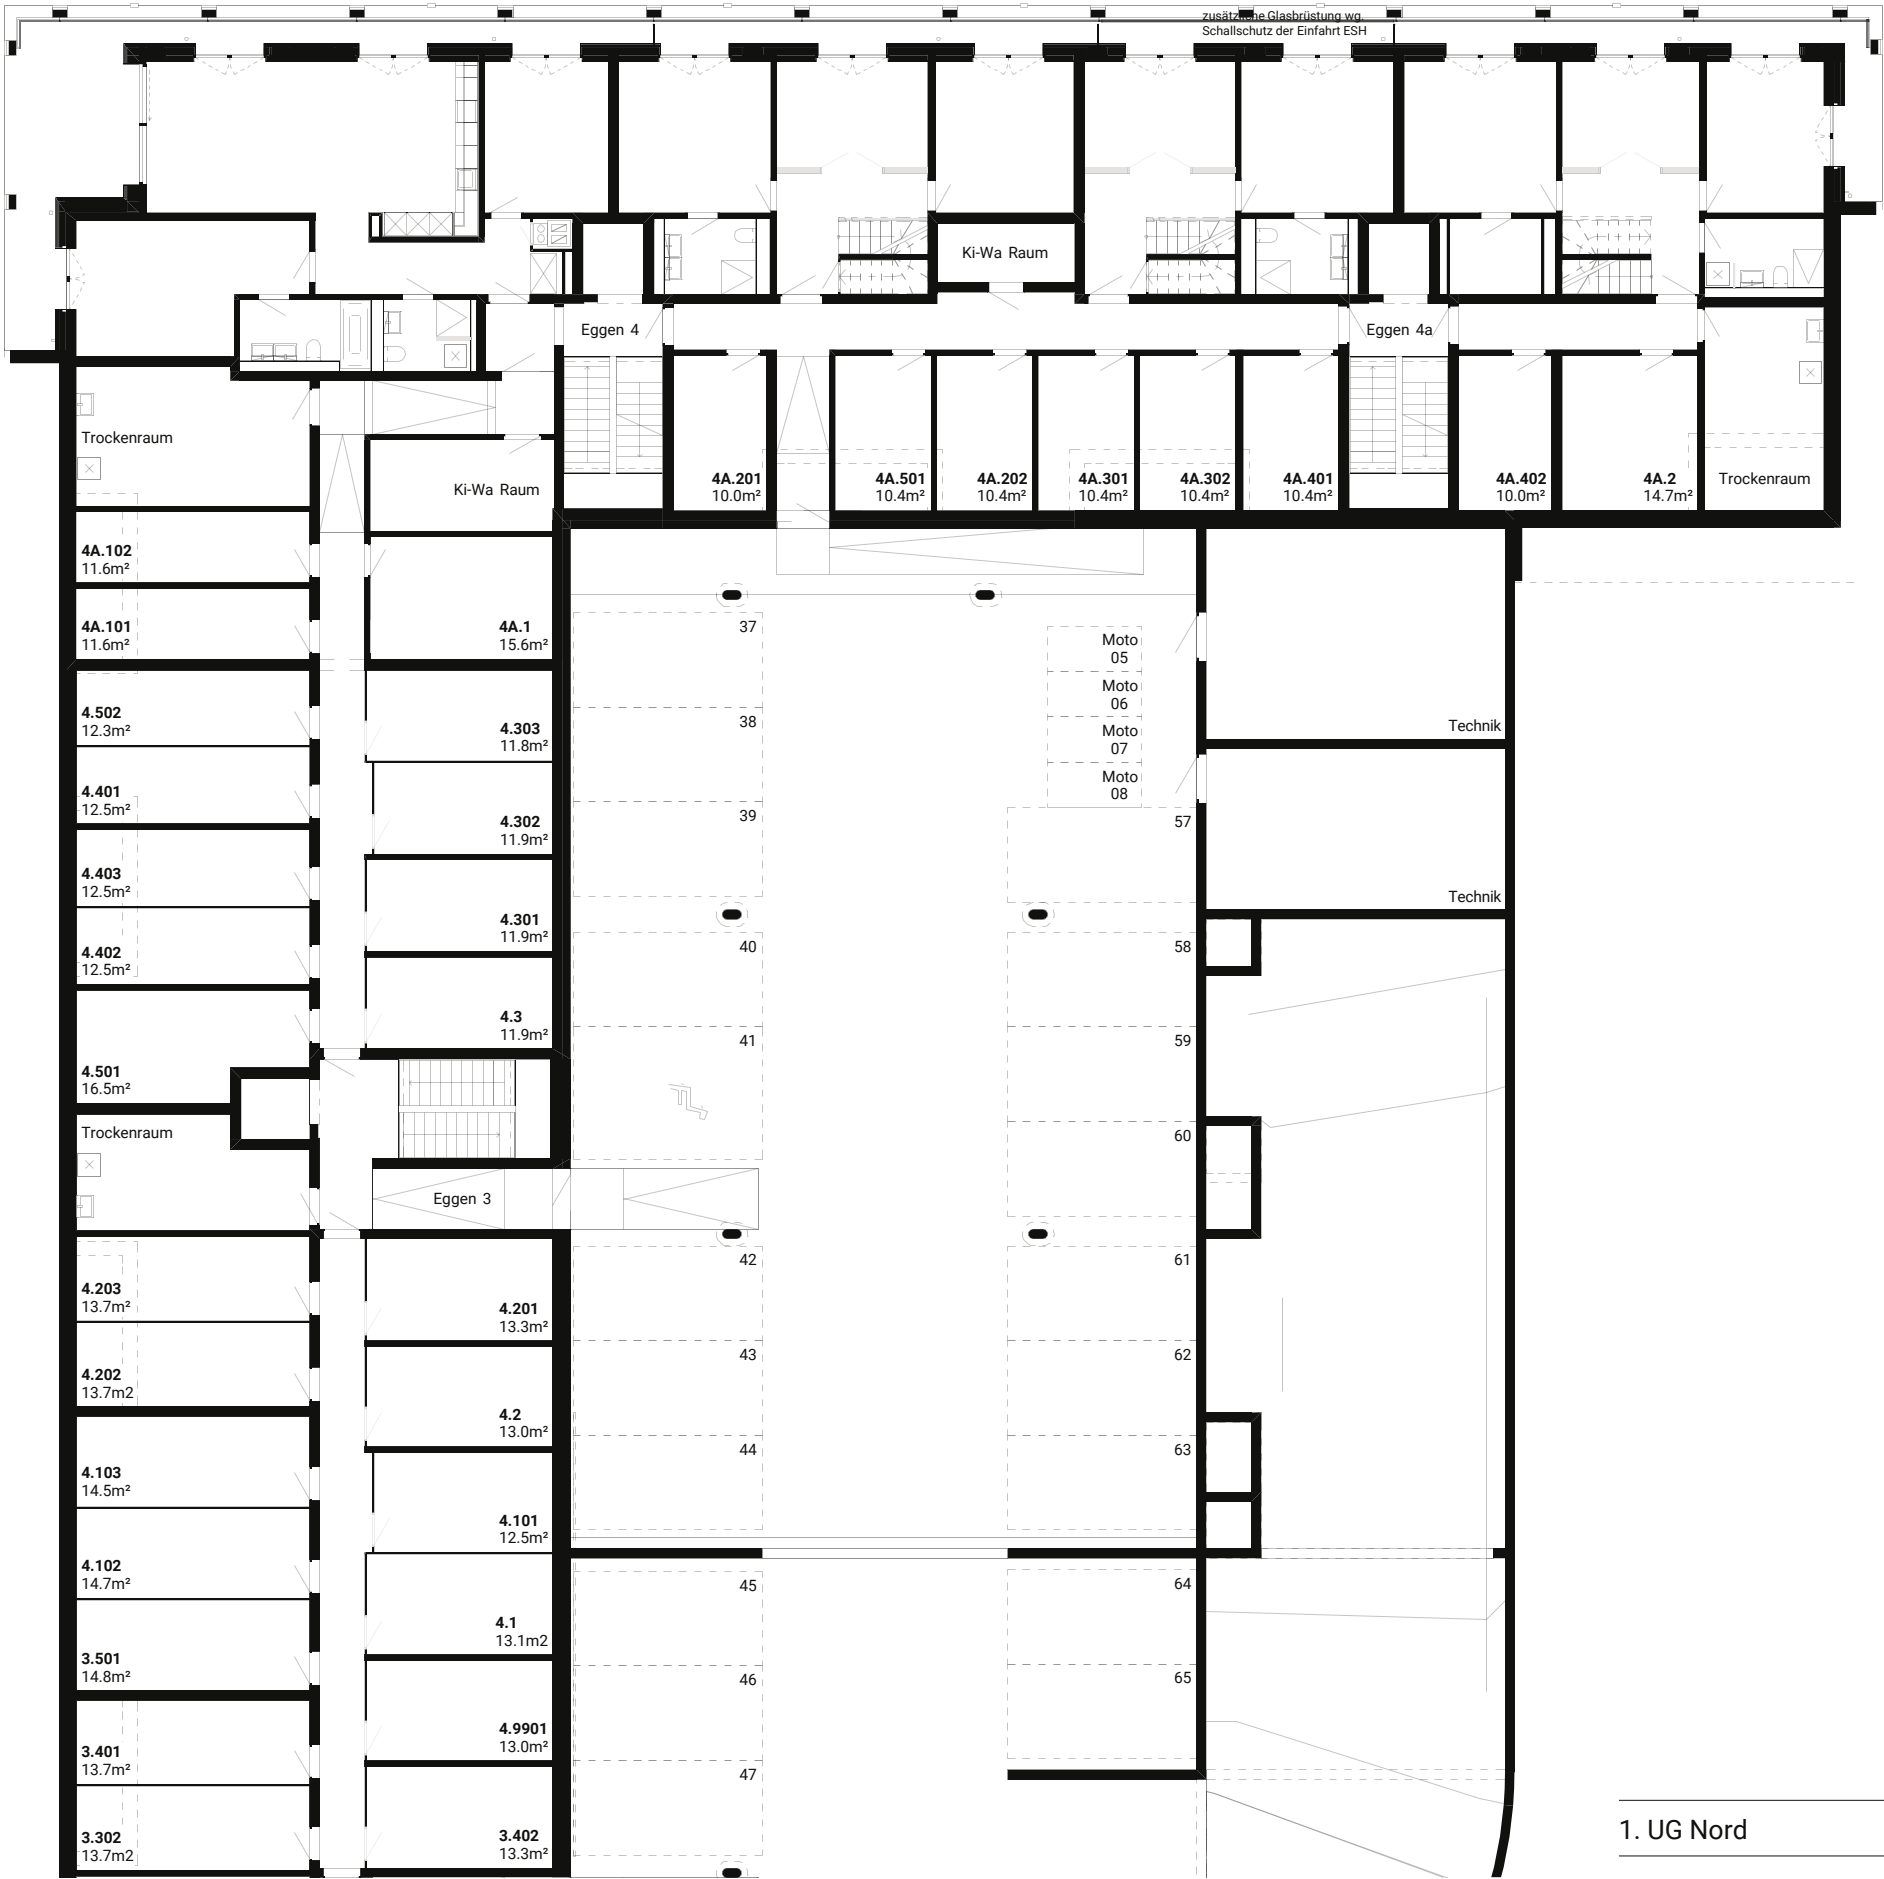

Massstab 1:200 (Format A3)

Alle Angaben, Pläne, Zeichnungen usw. sind unverbindlich.
Änderungen bleiben vorbehalten. Stand Dezember 2024

1. UG Nord Kellerabteile und Einstellhalle



